


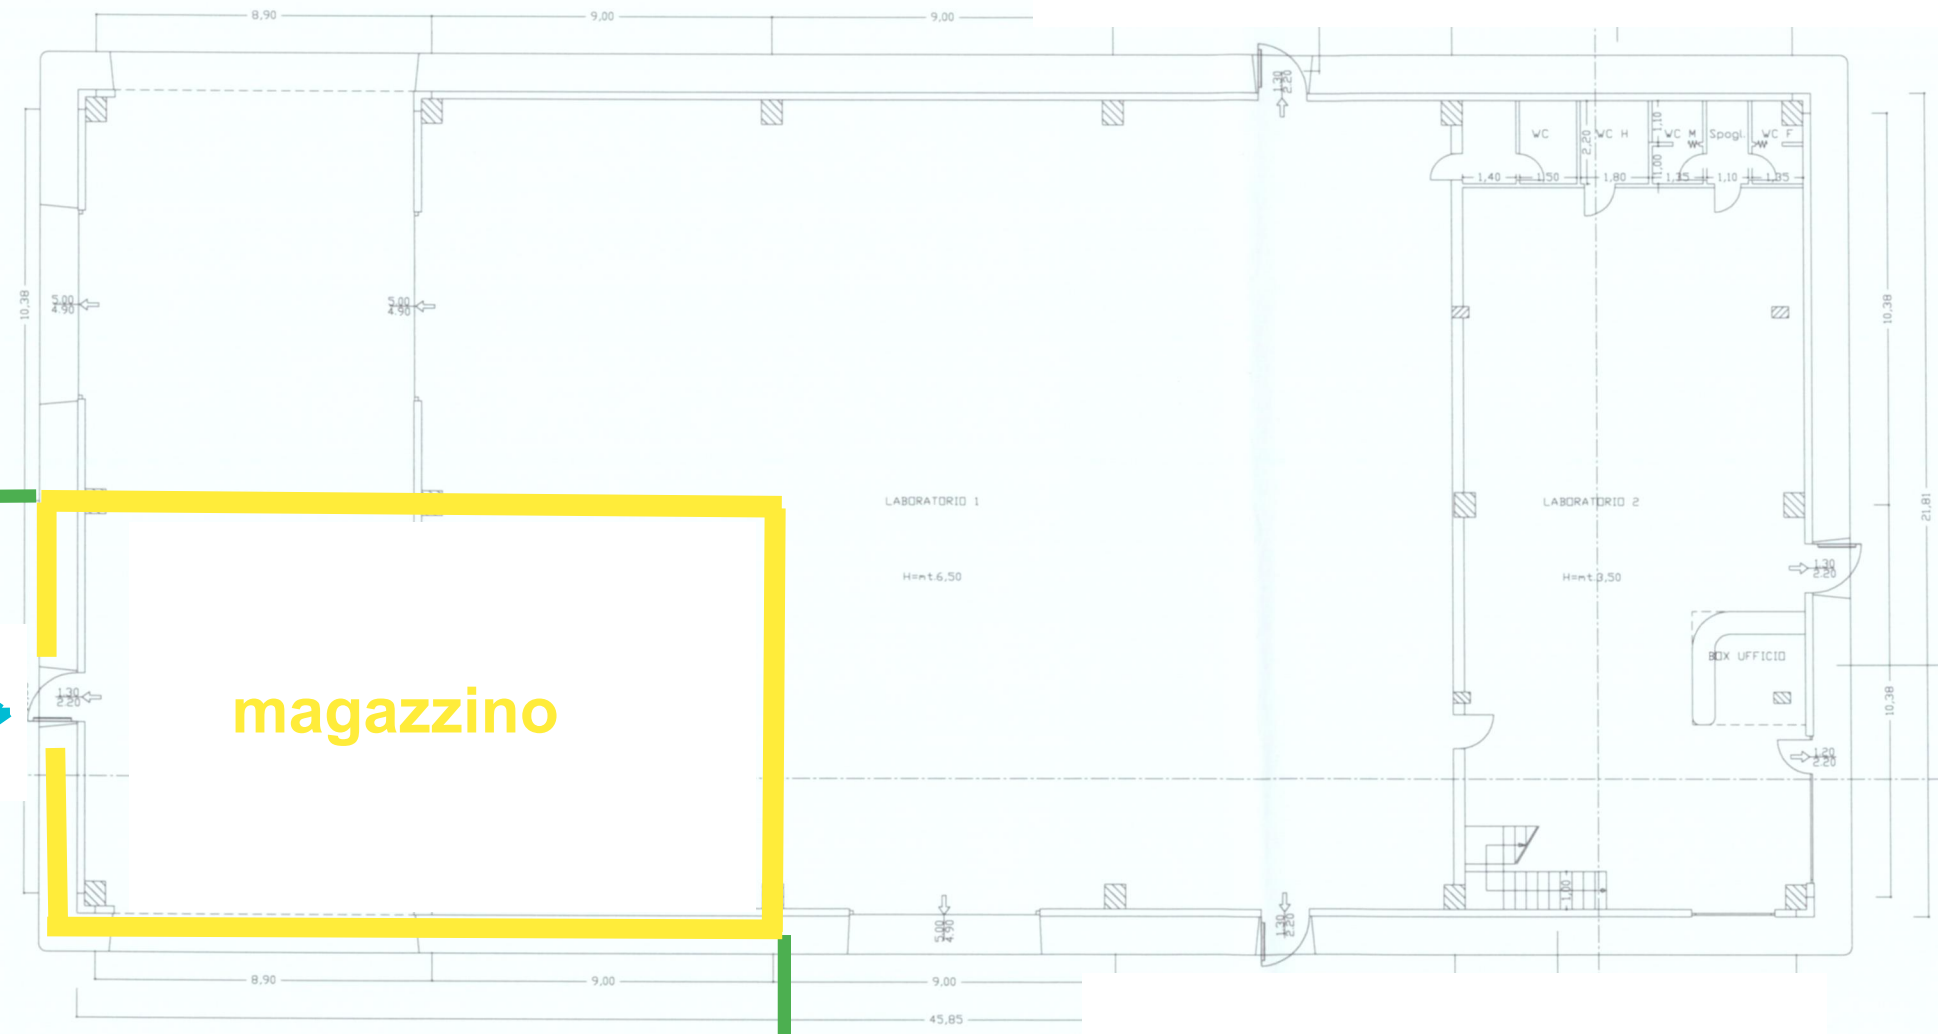

esterno

PIANTA PIANO TERRA
PARTICOLARE SOPPALCO
Scala 1:200

