




Ingresso carrabile

area esterna

area esterna

interno, piano terra

soppalco
1° piano

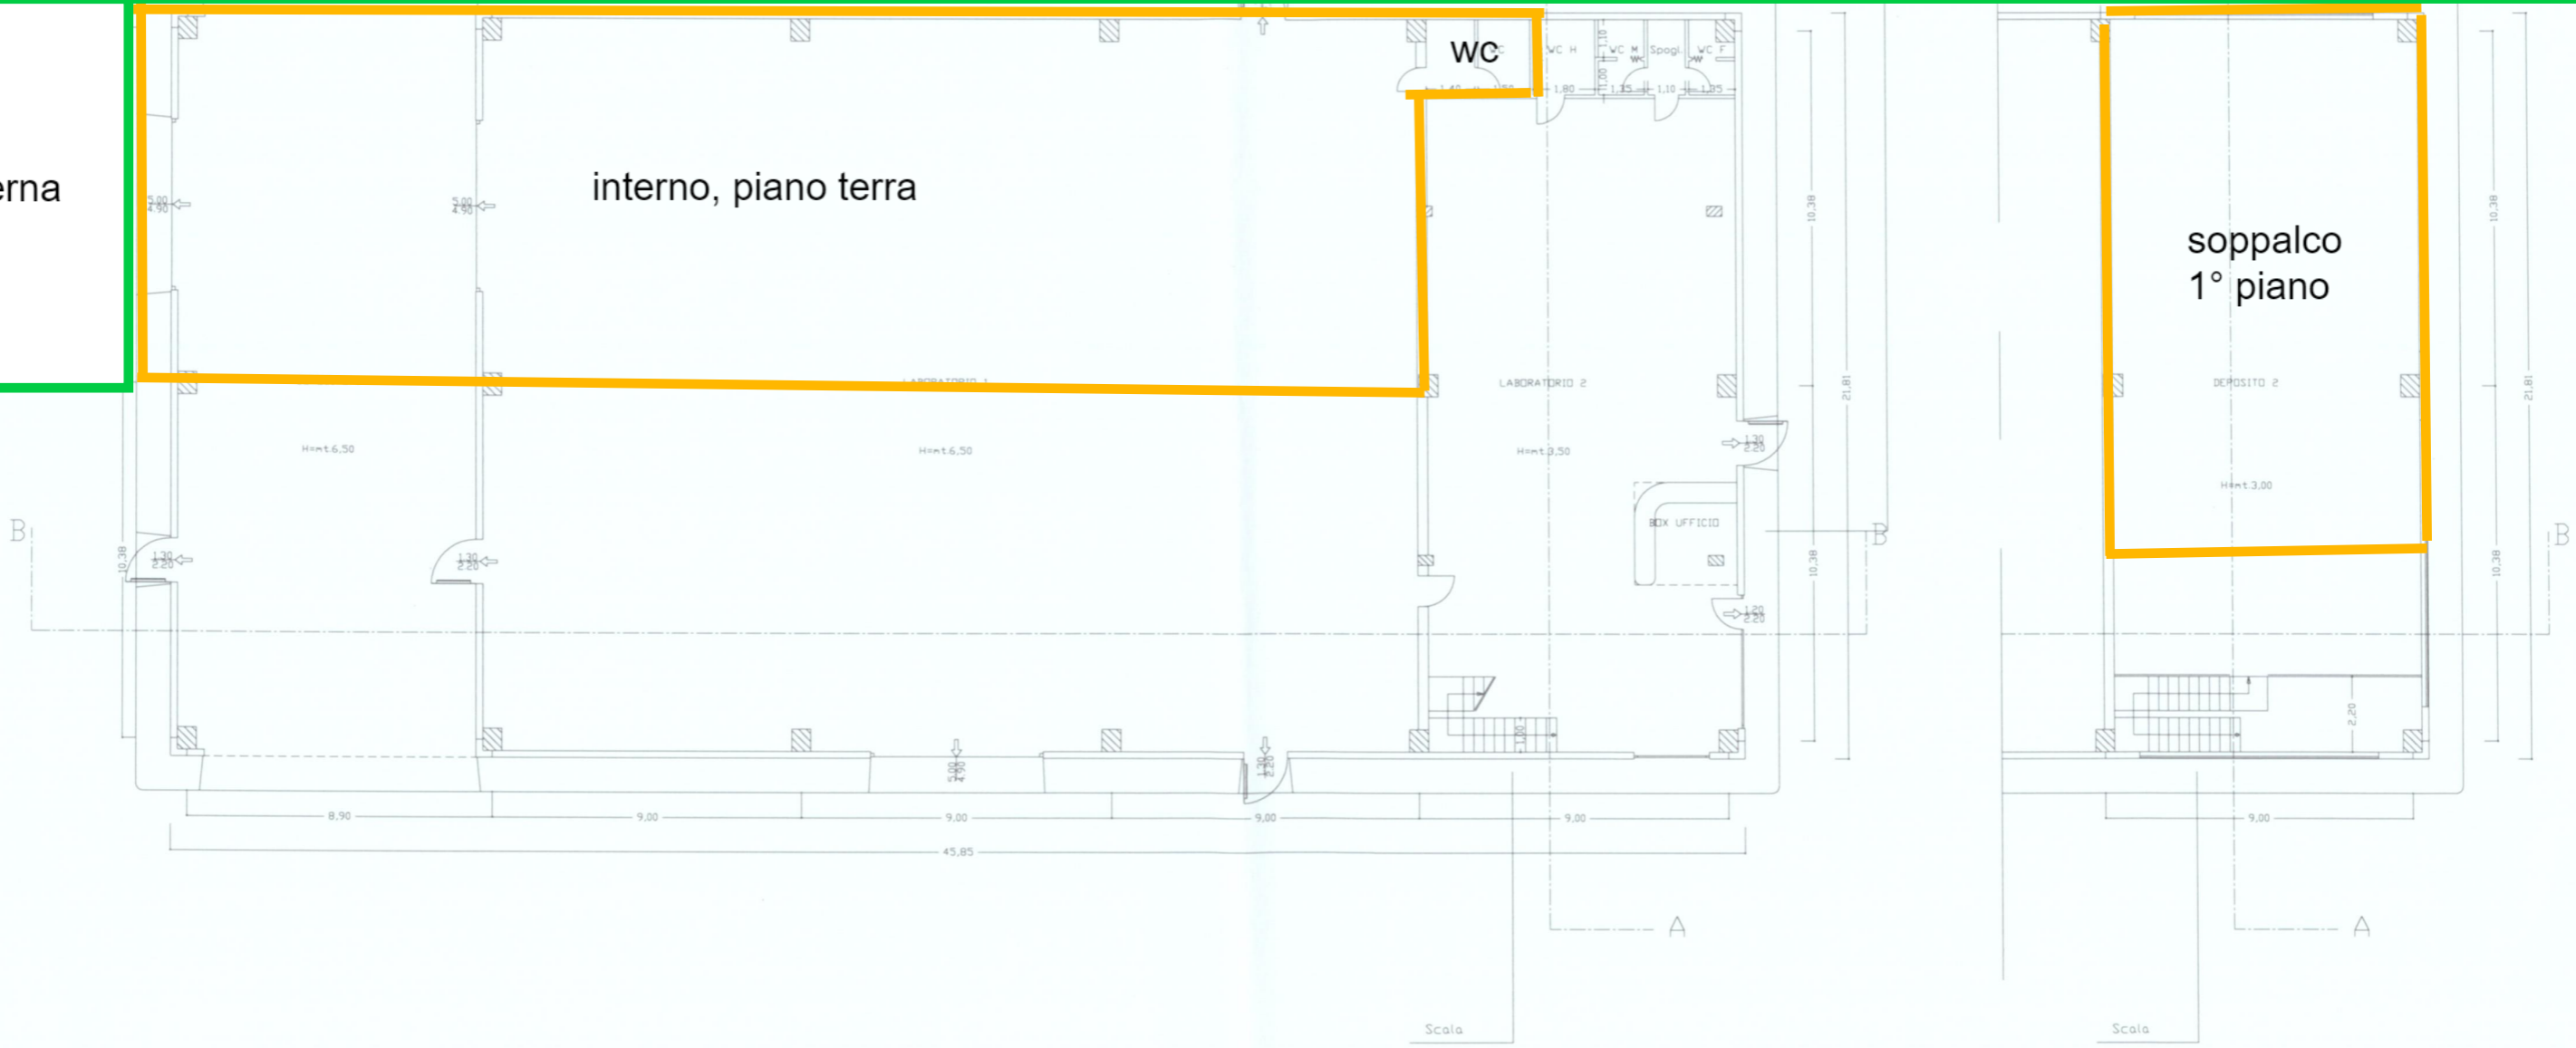

PIANTA PIANO TERRA
PARTICOLARE SOPPALCO
Scala 1:200

