

1

2

3

4


5

6

7

8

9

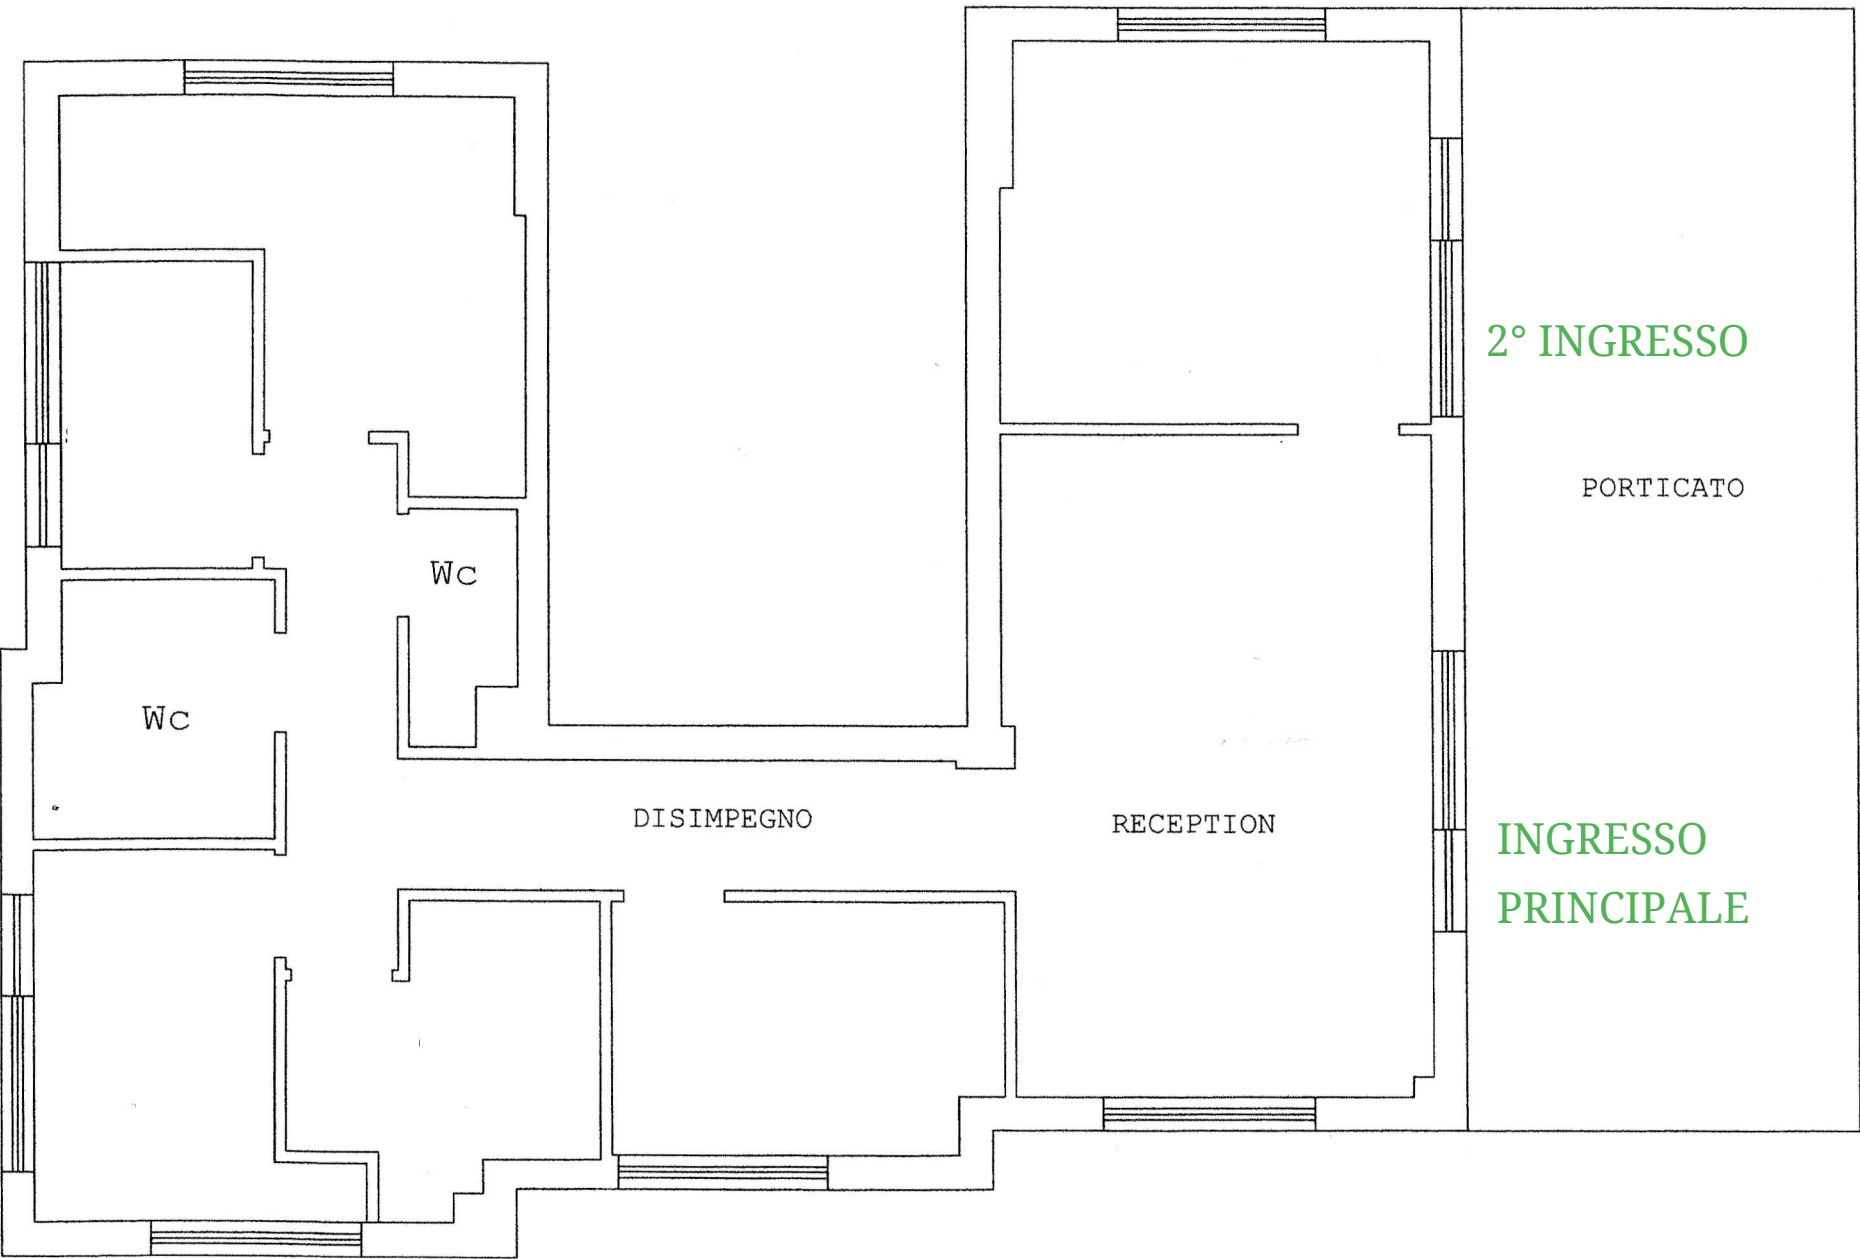

Wc

Wc

DISIMPEGNO

RECEPTION

2° INGRESSO

PORTICATO

INGRESSO
PRINCIPALE