

Agenzia del Territorio
CATASTO FABBRICATI
Ufficio Provinciale di
Chieti

Planimetria di u.i.u. in Comune di Vasto

Identificativi Catastali:

Sezione:

Foglio:

Particella:

Subalterno:

Compilata da:

Iscritto all'albo:


Architetti

a n. 1

Scala 1:200

PIANO QUINTO

Abitazione

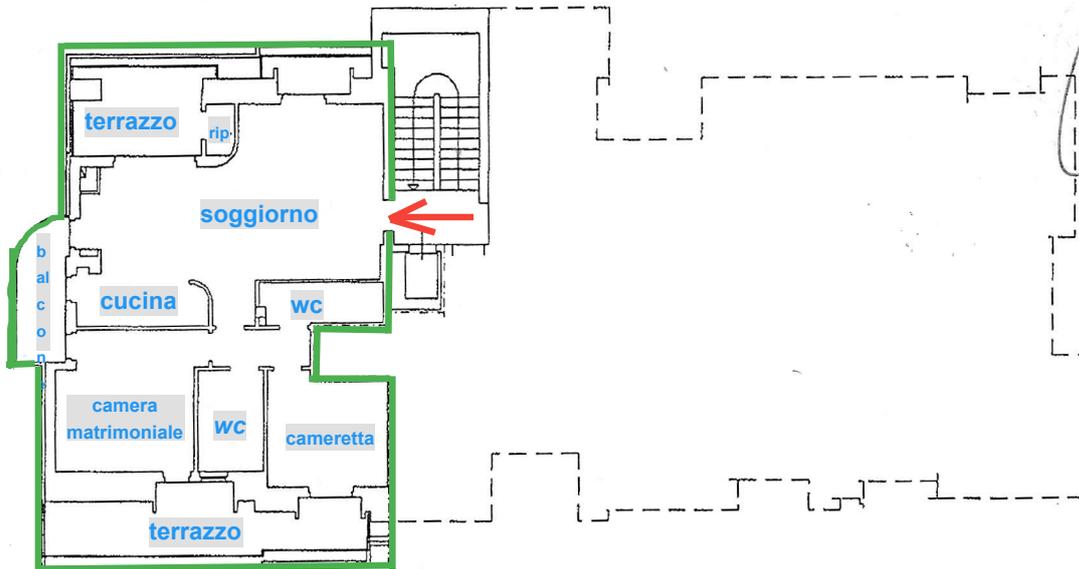

10 metri



Planimetria in atti

Modello: 1 - Formato di acquisizione: A4(210x297) - Formato stampa richiesto: A4(210x297)