

Agenzia del Territorio
CATASTO FABBRICATI
Ufficio Provinciale di
Chieti

Dichiarazione protocollo n. *145224* del **120 MAG. 2002**

Planimetria di u.i.u. in Comune di Vasto

Via Cardone

civ. 2

Identificativi Catastali:
Sezione:
Foglio: 39
Particella: 480I
Subalternato: 19

Compilata da:
Focareta Giuseppe
Iscritto all'albo:
Geometri

Prov. Foggia

N. 1015

Scheda n. 1


Scala 1:200

ALLEGATO "A) AL REPERTORIO N. 29.819/6.511

PIANO TERRA

H= 2.70

Area di manovra

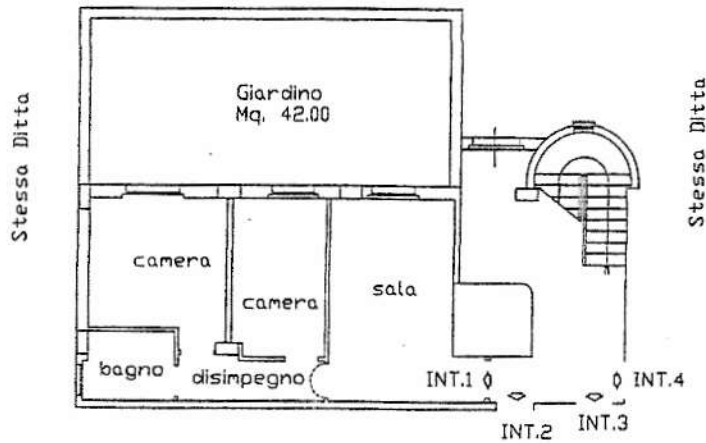

*Autore nuovo Matteo
Stella f. l. g.
Kew v. g. r.*

