

**Agenzia delle Entrate**  
**CATASTO FABBRICATI**  
**Ufficio Provinciale di**  
**Chieti**

Dichiarazione protocollo n. CH0044778 del 17/07/2020

Comune di Vasto

Piazza Giovine

civ. SNC

Identificativi Catastali:

Sezione:

Foglio:

Particella:

Subalterno:

Compilata da:

Iscritto all'albo:  
Ingegneri

metria


Scala 1:200

Allegato "A"

alla Raccolta n. 28001

## PIANO SECONDO

H=270

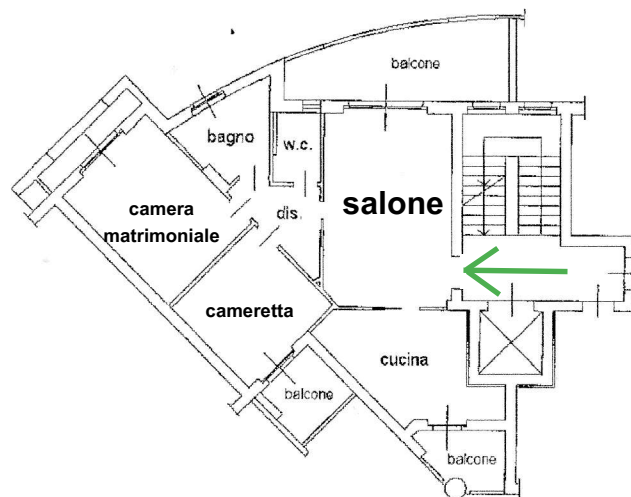

N

