

Agenzia del Territorio
CATASTO FABBRICATI
Ufficio Provinciale di
Chieti

Dichiarazione protocollo n. CH0219759 del 20/10/2011

Planimetria di u.i.u. in Comune di Vasto

Via Carlo Goldoni

civ. 4

Identificativi Catastali:

Sezione:

Foglio:

Particella:

Subalterno:

Compilata da:


Iscritto all'albo:

Scheda n. 1

Scala 1:200

PIANO PRIMO H=2.80m

VIA GOLDONI

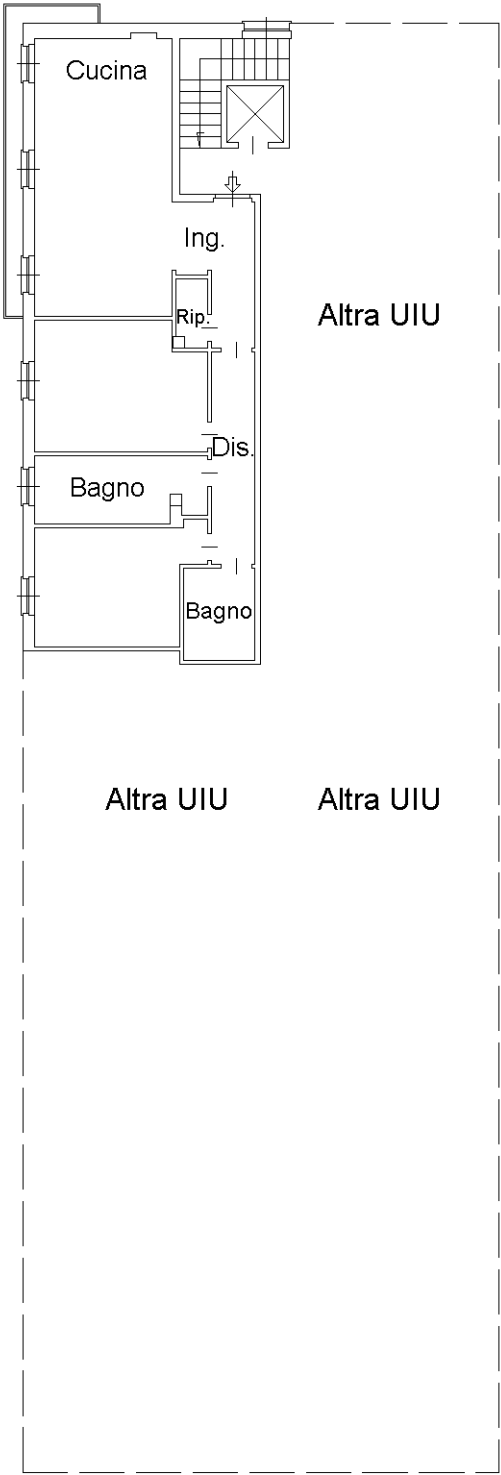

10 metri