




Lire
15

NUOVO CATASTO EDILIZIO URBANO

(R. DECRETO-LEGGE 13 APRILE 1939, N. 659)

Planimetria dell'immobile situato nel Comune di VAJTO Via MARTIRI DELLA LIBERTA'

Allegata alla dichiarazione presentata all'Ufficio Tecnico Erariale di CHIETI

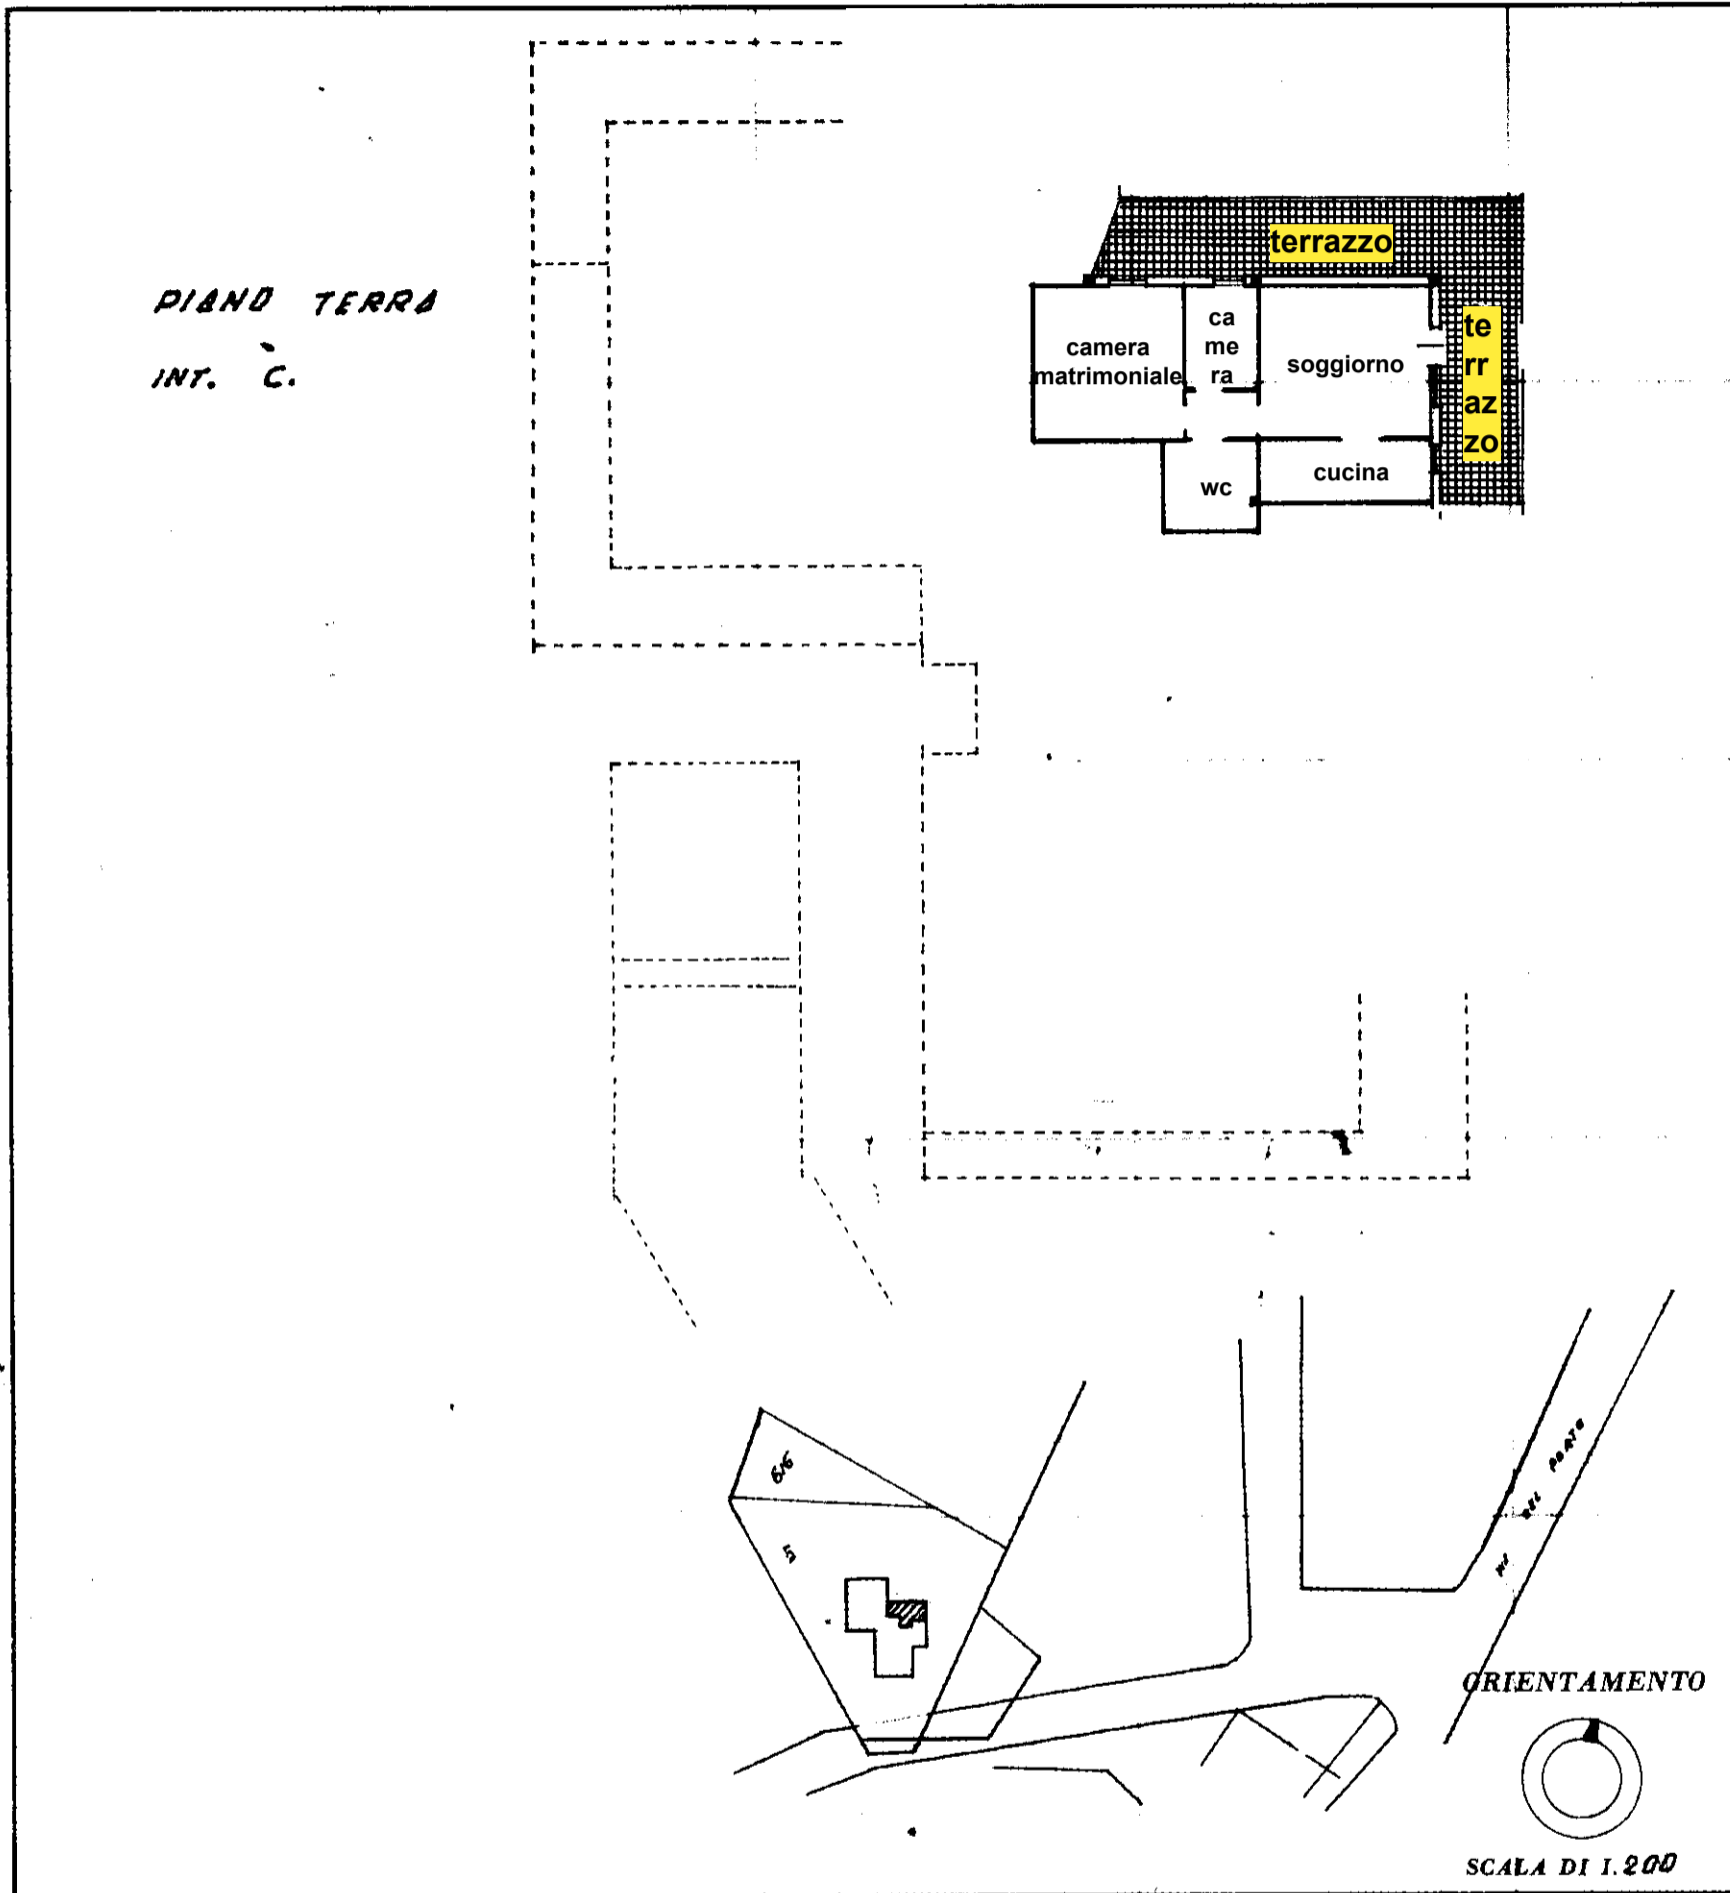

SPAZIO RISERVATO PER LE ANNOTAZIONI D'UFFICIO

22 OTT. 1982

DATA

PROT. N° 2936

L.P.S. OFFICINA C.V. ROMA

linea 01

VIALE MARTIRI DELLA LIBERTA' Piano T