

Agenzia delle Entrate
CATASTO FABBRICATI
Ufficio Provinciale di
Chieti

Dichiarazione protocollo n.

Comune di Vasto

Via Riccardo Zanella

Identificativi Catastali:

Sezione:

Foglio:

Particella: :

Subalterno:

Iscritto all'albo:
Architetti


Prov. Chieti

Planimetria


Scheda n. 1

Scala 1:200


PIANO TERRA H=3,00

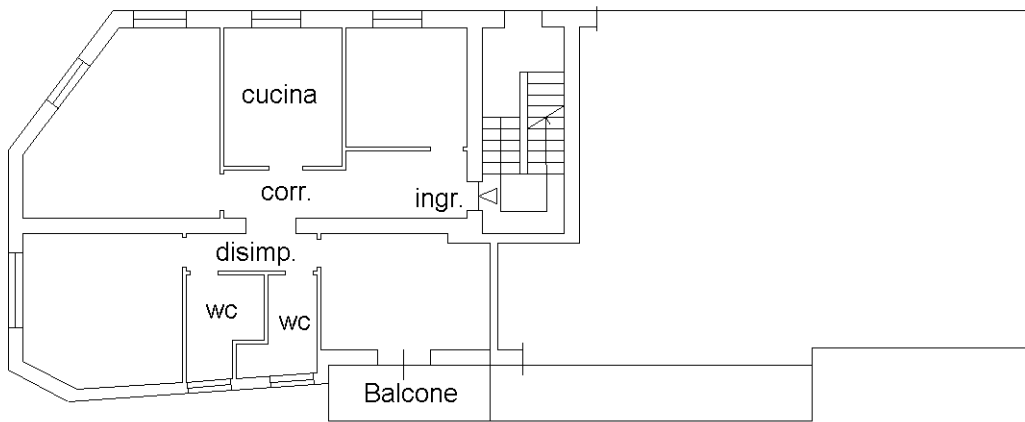

PIANO SEMIINTERRATO H=2,50

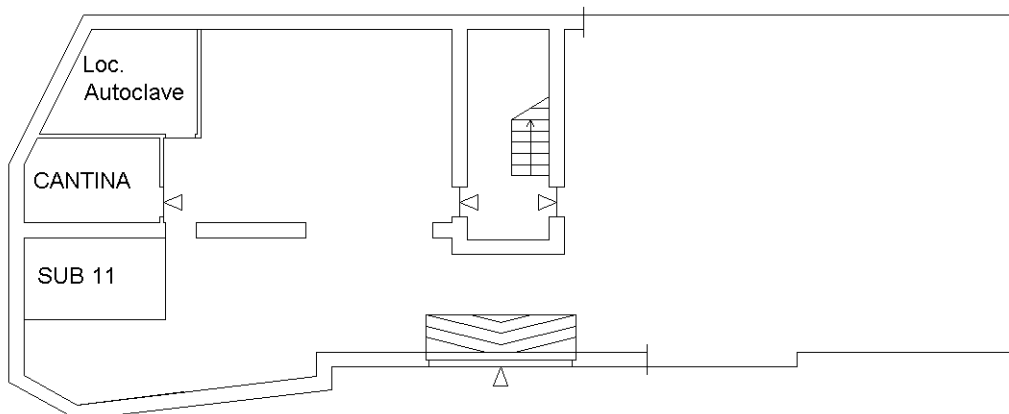

NORD

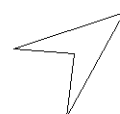

10 metri

Ultima planimetria in atti

Data:

Totale schede: 1 - Formato di acquisizione: A4(210x297) - Formato stampa richiesto: A4(210x297)