

**Agenzia del Territorio
CATASTO FABBRICATI
Ufficio Provinciale di
Chieti**

Dichiarazione protocollo n.

Planimetria di u.i.u. in Comune di Vasto

Viale Sandro Pertini

civ. SNC

Identificativi Catastali:

Sezione:

Foglio:

Particella:


Subalterno:

Compilata da:

Iscritto all'albo:
Geometri


Scheda n. 1

Scala 1:200

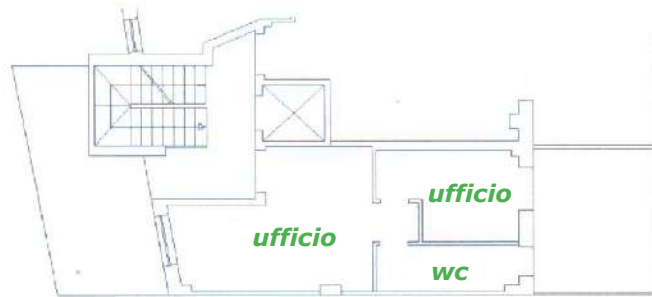

H = 2.70 mt

piano terra

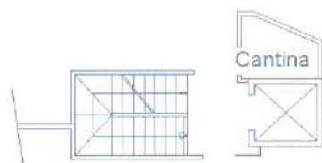

H = 2.60 mt

piano piano 1° sottostrada

scala 1/200



Il tecnico

VIALE SANDRO PERTINI SNC piano: T-S1;

10 metri