

**Agenzia del Territorio  
CATASTO FABBRICATI  
Ufficio Provinciale di  
Chieti**

Dichiarazione protocollo n.

Planimetria di u.i.u. in Comune di Vasto

Viale Sandro Pertini

civ. SNC

Identificativi Catastali:

Sezione:

Foglio:

Particella:


Subalterno:

Compilata da:

Iscritto all'albo:  
Geometri

Scheda n. 1

Scala 1:200

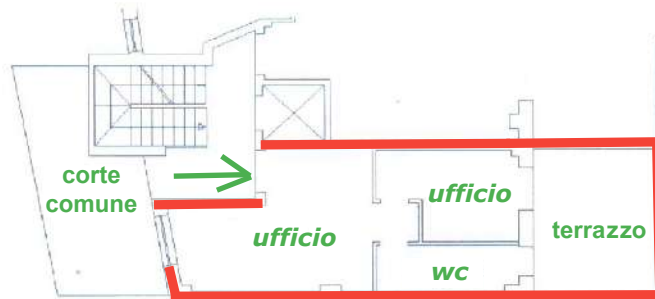

H = 2.70 mt

piano terra

10 metri